

SCENYTA FÖR BIO / TEATER /
FÖRELÄSNINGAR / UPPTRÄDANDEN
ETC.


SALONG FÖR BIO / TEATER /
FÖRELÄSNING ETC. PLATTFORMSLYFT
FÖR TILLGÅNGLIGHET TILL SCEN.
PLATS FÖR CA 100-120 PERSONER

SKALL GRADÄNGER VARA KVAR/BYGGAS
OM? ÖKAD ANVÄNDNINGSMÅNÅDE UTAN
GRADÄNGER OCH FASTA STOLAR /
FOTÖLJER

IGENSATTA FÖNSTER FÖRESLÅS
ÖPPNAS UPP FÖR LJUSINSLÄPP
MEN KOMPLETTERAS MED MÖRK-
LÄGGNING

BALKONG ANVÄNDS I DAG SOM
UTRYMME FÖR STRÅLKASTARE MM,
KAN RIVAS VID ANVÄNDADE AV
MODERNARE TEKNIK (?)

NY INV PLATTFORMSHISS OM KONSTRUK-
TIONEN TILLÅTER HÅLTAGNING I
BJÄLKLÅG

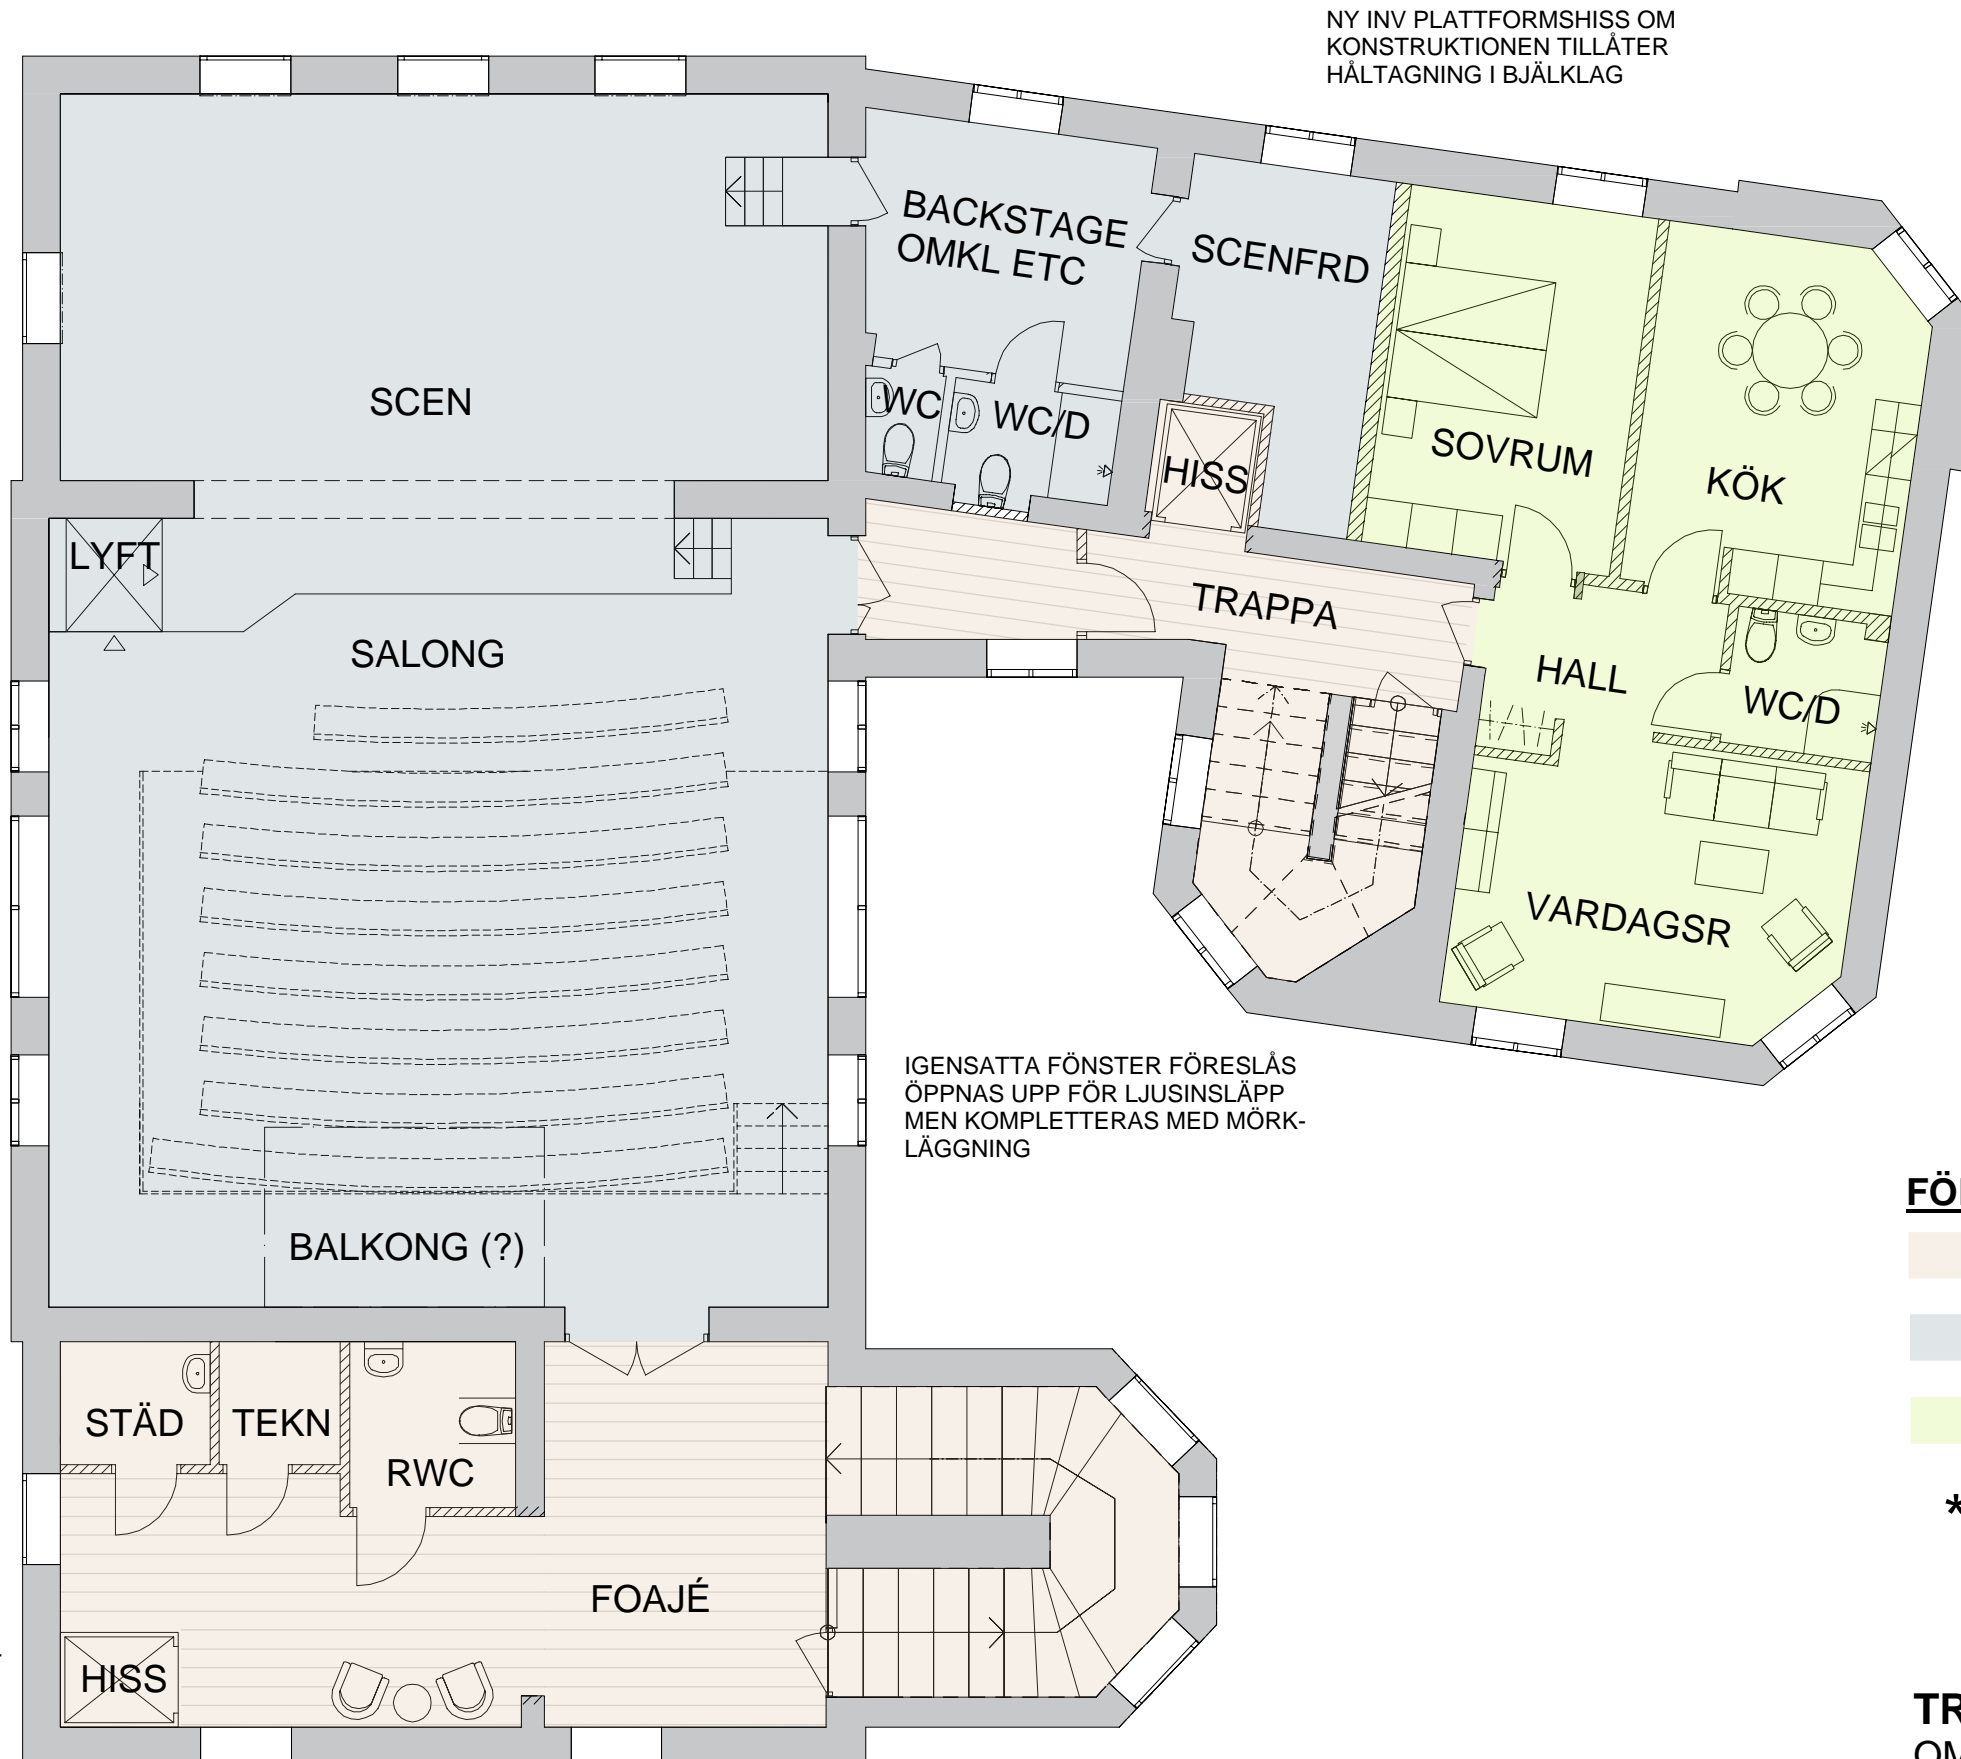

NY INV PLATTFORMSHISS OM
KONSTRUKTIONEN TILLÅTER
HÅLTAGNING I BJÄLKLÅG

IGENSATTA FÖNSTER FÖRESLÅS
ÖPPNAS UPP FÖR LJUSINSLÄPP
MEN KOMPLETTERAS MED MÖRK-
LÄGGNING

FÖRKLARINGAR:

- FOAJE / TRAPPHALL / ENTRÉ
- SALONG / SCEN
- LÅGENHET CA 59 kvm
- * HÅLTAGNING I BÄRANDE VÄGG

TRÄFFPUNKT MARIEFRED

OMB FÖR ALLAKTIVITETSHUS
VÅNING 1 TRAPPA
SKISS 1, SKALA 1:100

2017-09-07
LINK ARKITEKTUR AB
JOHANNA H.