NYTT PANNRUM, OM MÖJLIGT SÄNKES GOLVET TILL ENTRÉS GOLVNIVÅ, ÄR DETTA EJ MÖJLIGT FLYTTAS DÖRREN TILL FRD-SIDA

NY ENTRÉ TILL LÄGENHETER OCH SEKUNDÄR ENTRÉ TILL FLEXIBEL DEL. PANNRUM FLYTTAS.

NY PLATTFORMSHISS OM KONSTRUKTIONEN TILLÅTER HÅLTAGNING I BJÄLKLAG

FLEXIBEL YTA FÖR KONFERENS, FEST, DANS. MIDDAG ETC. PLATS FÖR CA 50-60 SITTANDE PERSONER

** = OM KONSTRUKTIONEN MEDGER KAN VÄGG AVÄXLAS OCH SKJUTDÖRRAR/VIKVÄGGAR ELLER LIKV MONTERAS FÖR IHOPKOPPLING AV RUM OCH DÄRMED FLEXIBLARE ANVÄNDNING

MÖTESRUM FÖR KONFERENS ELLER ANNAN AKTIVITET PLATS FÖR CA 10-15 SITTANDE PERSONER I RESP MÖTESRUM

CAFÉDEL MED TILLHÖRANDE KÖK. KÖK KAN BETJÄNA BÅDE CAFÉ OCH ÖVRIGA RUM VID TEX MIDDAGS/KONFERENSAKTIVITETER

INV PLATTFORMSHISS OM KONSTRUKTIONEN TILLÅTER HÅLTAGNING I BJÄLKLAG

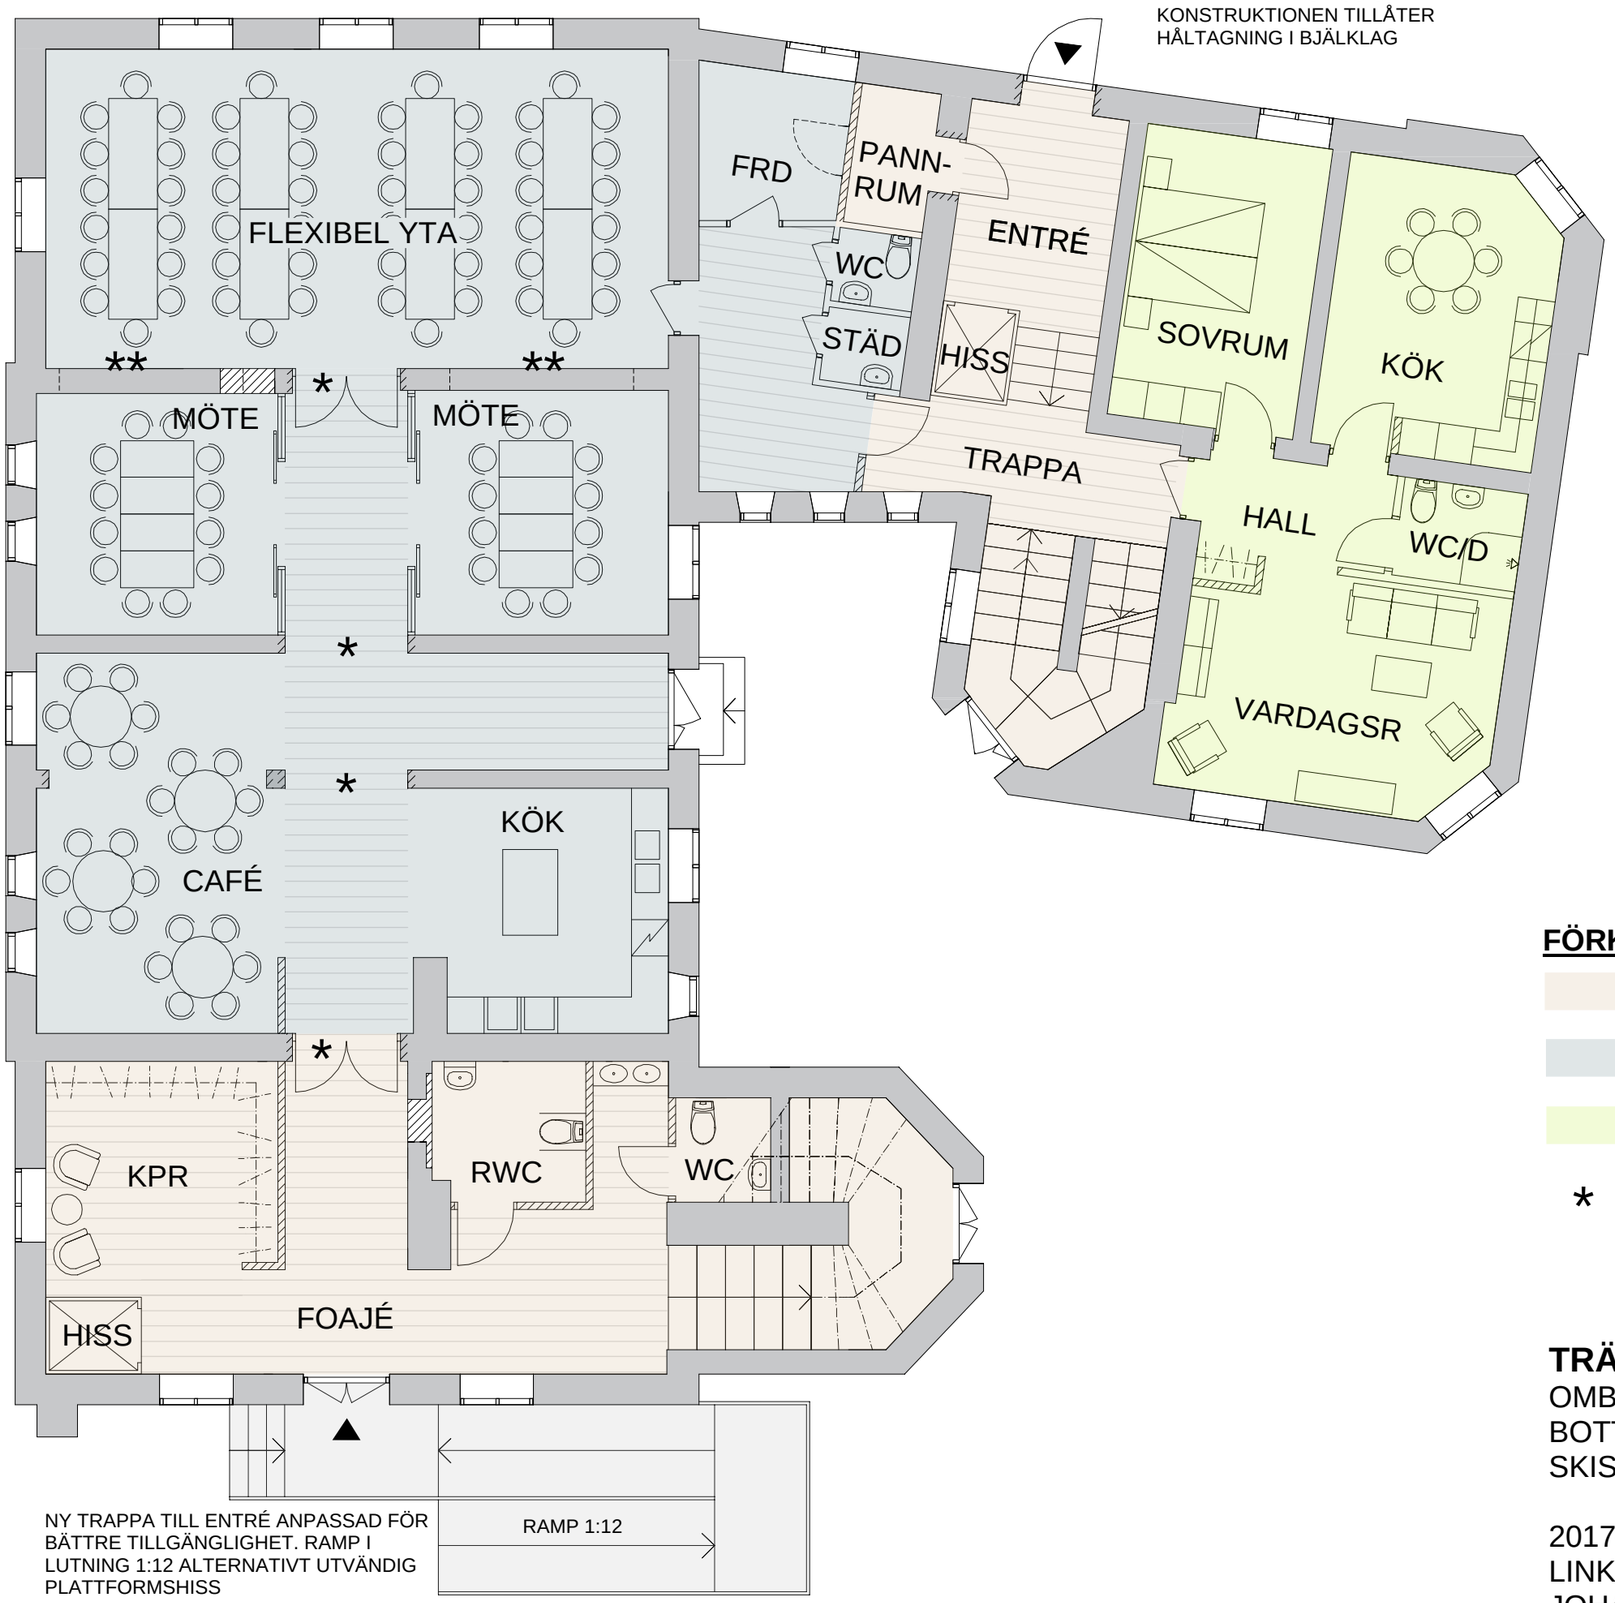

FÖRKLARINGAR:

- FOAJE / TRAPPHALL / ENTRÉ
- CAFÉ / MÖTE / FLEXIBELYTA
- LÄGENHET CA 59 kvm
- * HÅLTAGNING I BÄRANDE VÄGG

TRÄFFPUNKT MARIEFRED

OMB FÖR ALLAKTIVITETSHUS
BOTTENVÅNING
SKISS 1, SKALA 1:100

2017-09-07
LINK ARKITEKTUR AB
JOHANNA H.